


3 x te maken

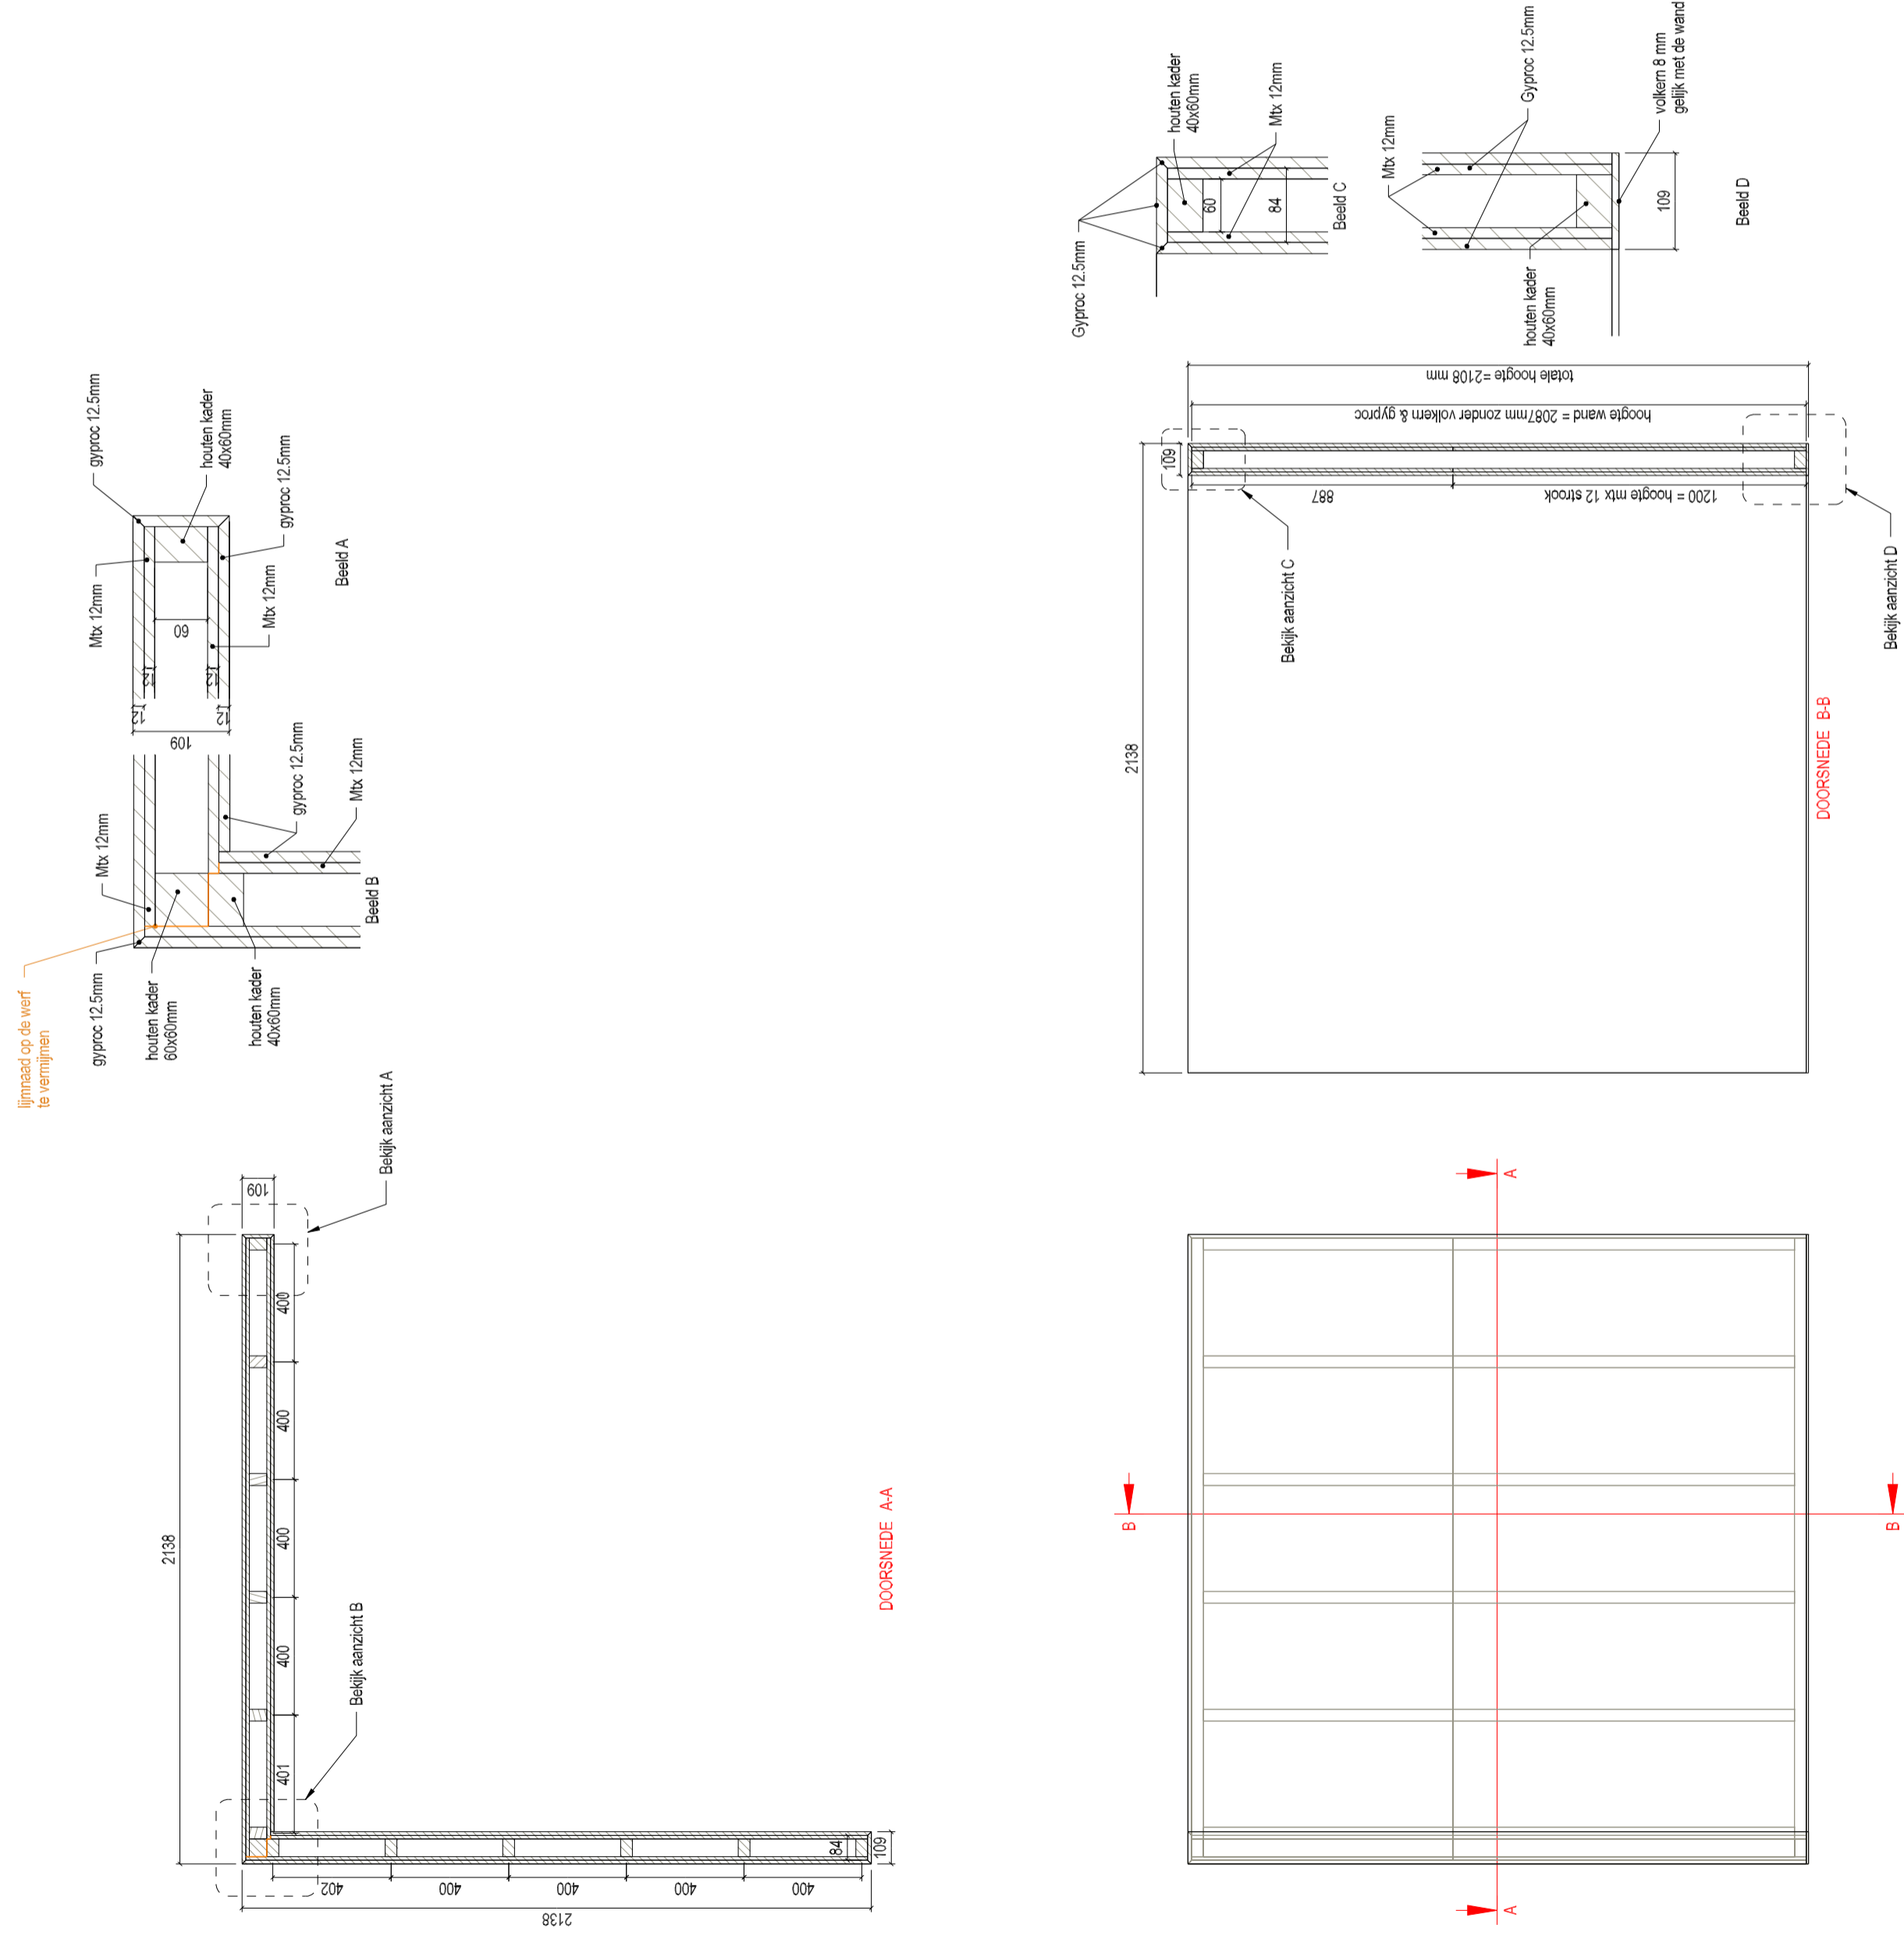

lijmmaat op de werv te vermijden

afgewerkt met gyproc er tegen

enkel met mtx 12 er tegen horizontaal verlijmen

enkel lepenwerk meranti

MOBIEL ELEMENT TENTOONSTELLINGSRUIMTE :

kader uit massief hout  
 bekleed en opgelijnd met een Mtx 12mm  
 hierop een afwerkingslaag met Gyproc 12.5 mm  
 onder de wand een volkern 8 mm tegen opstijgend vocht  
 en bescherming van de wand voor transport  
 voor transport worden er twee karretjes voorzien die  
 men onder de wand kan schuiven om deze te verplaatsen  
 DE WAND PAS TER PLATSE AAN ELK AAR TE KOPPELEN

MATEN IN MM

Alg. Ond. DRIESEN N.V.  
 Sturfaandstraat 36  
 Industrieterrein  
 3900 Overpelt

**drb**  
 1917 - Adelberg Lommel

PROJECT:	1917 - Adelberg Lommel	DATE:	07/07/2020	WUZING:	06/08/2020	GETRANSD:	EG
SOVAAL:	1/20					COORDEING:	...
							BLADNR:
							...